


WOHNUNG 02

2 1/2 Zimmer-Wohnung (mit Privatgarten)

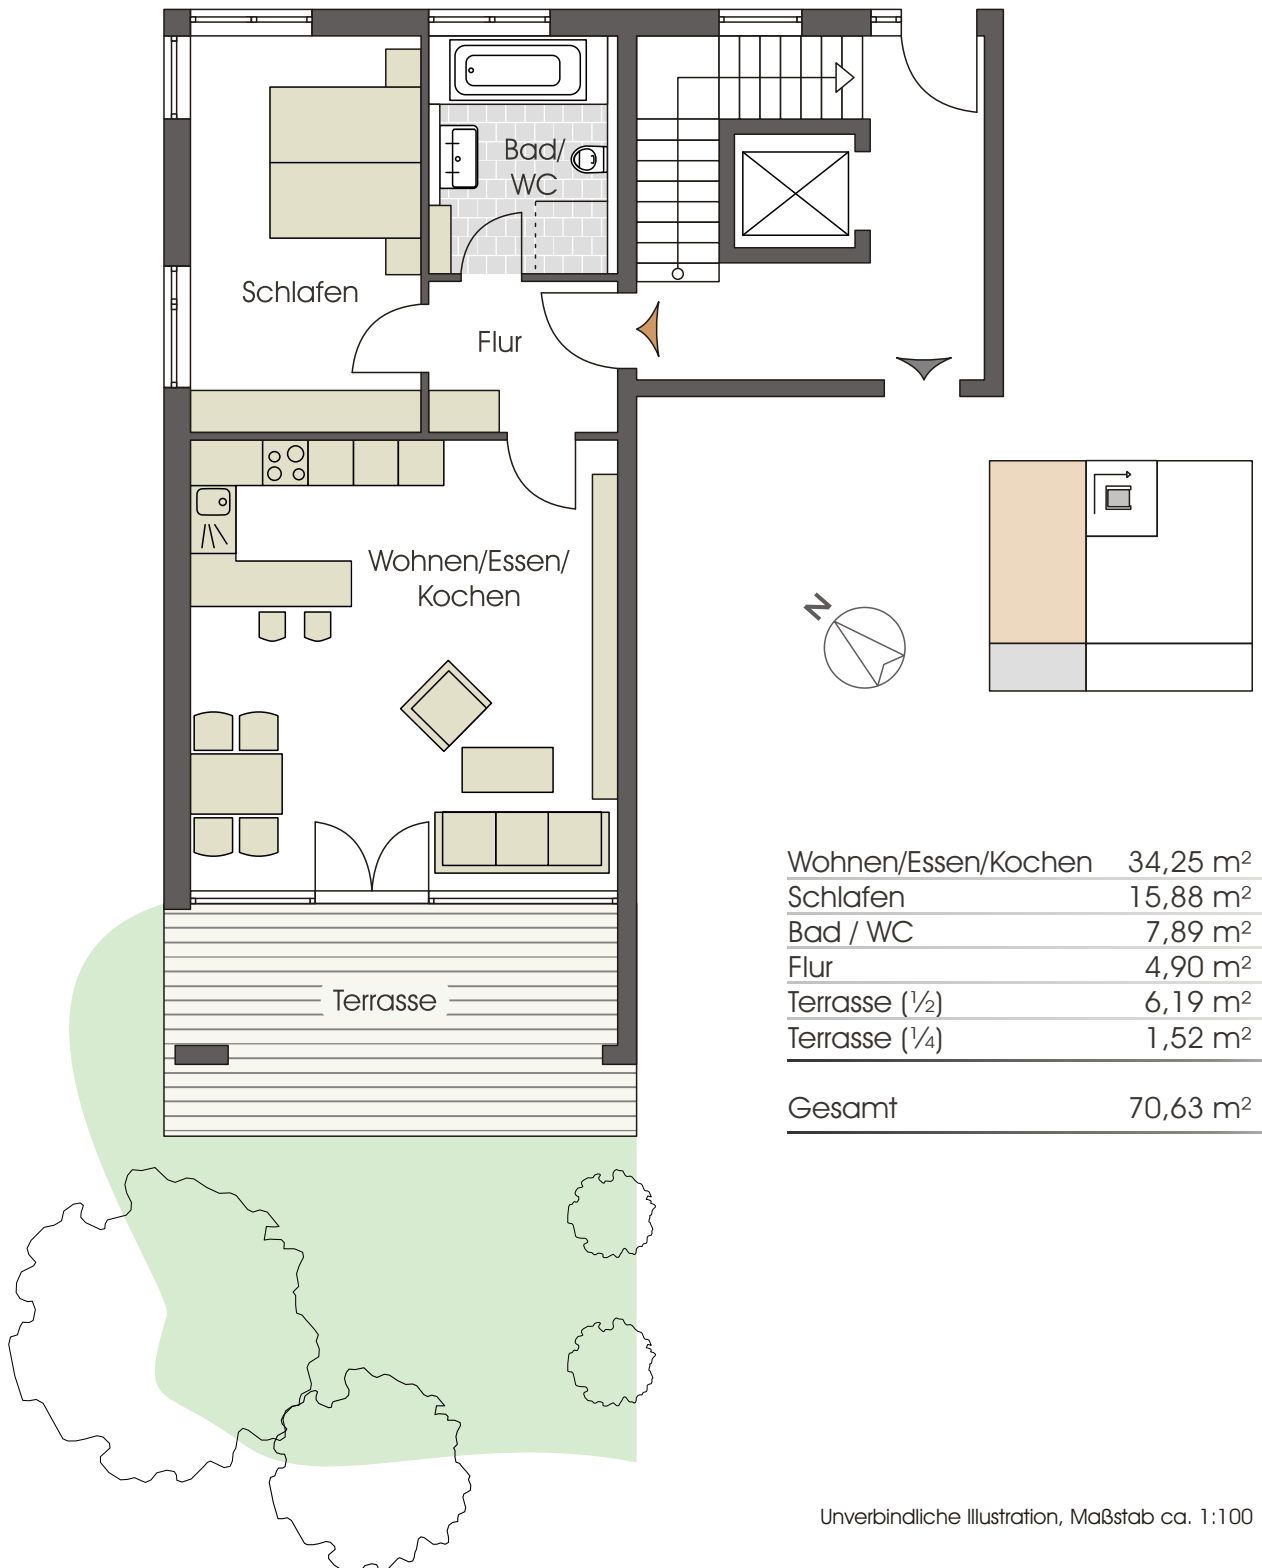

Unverbindliche Illustration, Maßstab ca. 1:100