


WOHNUNG 06

4 1/2 Zimmer-Wohnung (mit Privatgarten)

| | |
|---------------------|-----------------------------|
| Wohnen/Essen/Kochen | 39,23 m ² |
| Schlafen | 15,66 m ² |
| Gast | 13,09 m ² |
| Arbeiten | 13,23 m ² |
| Bad | 8,24 m ² |
| WC | 2,62 m ² |
| Diele | 14,79 m ² |
| Abstellraum | 3,23 m ² |
| Terrasse (1/4) | 12,63 m ² |
| Gesamt | 122,72 m² |

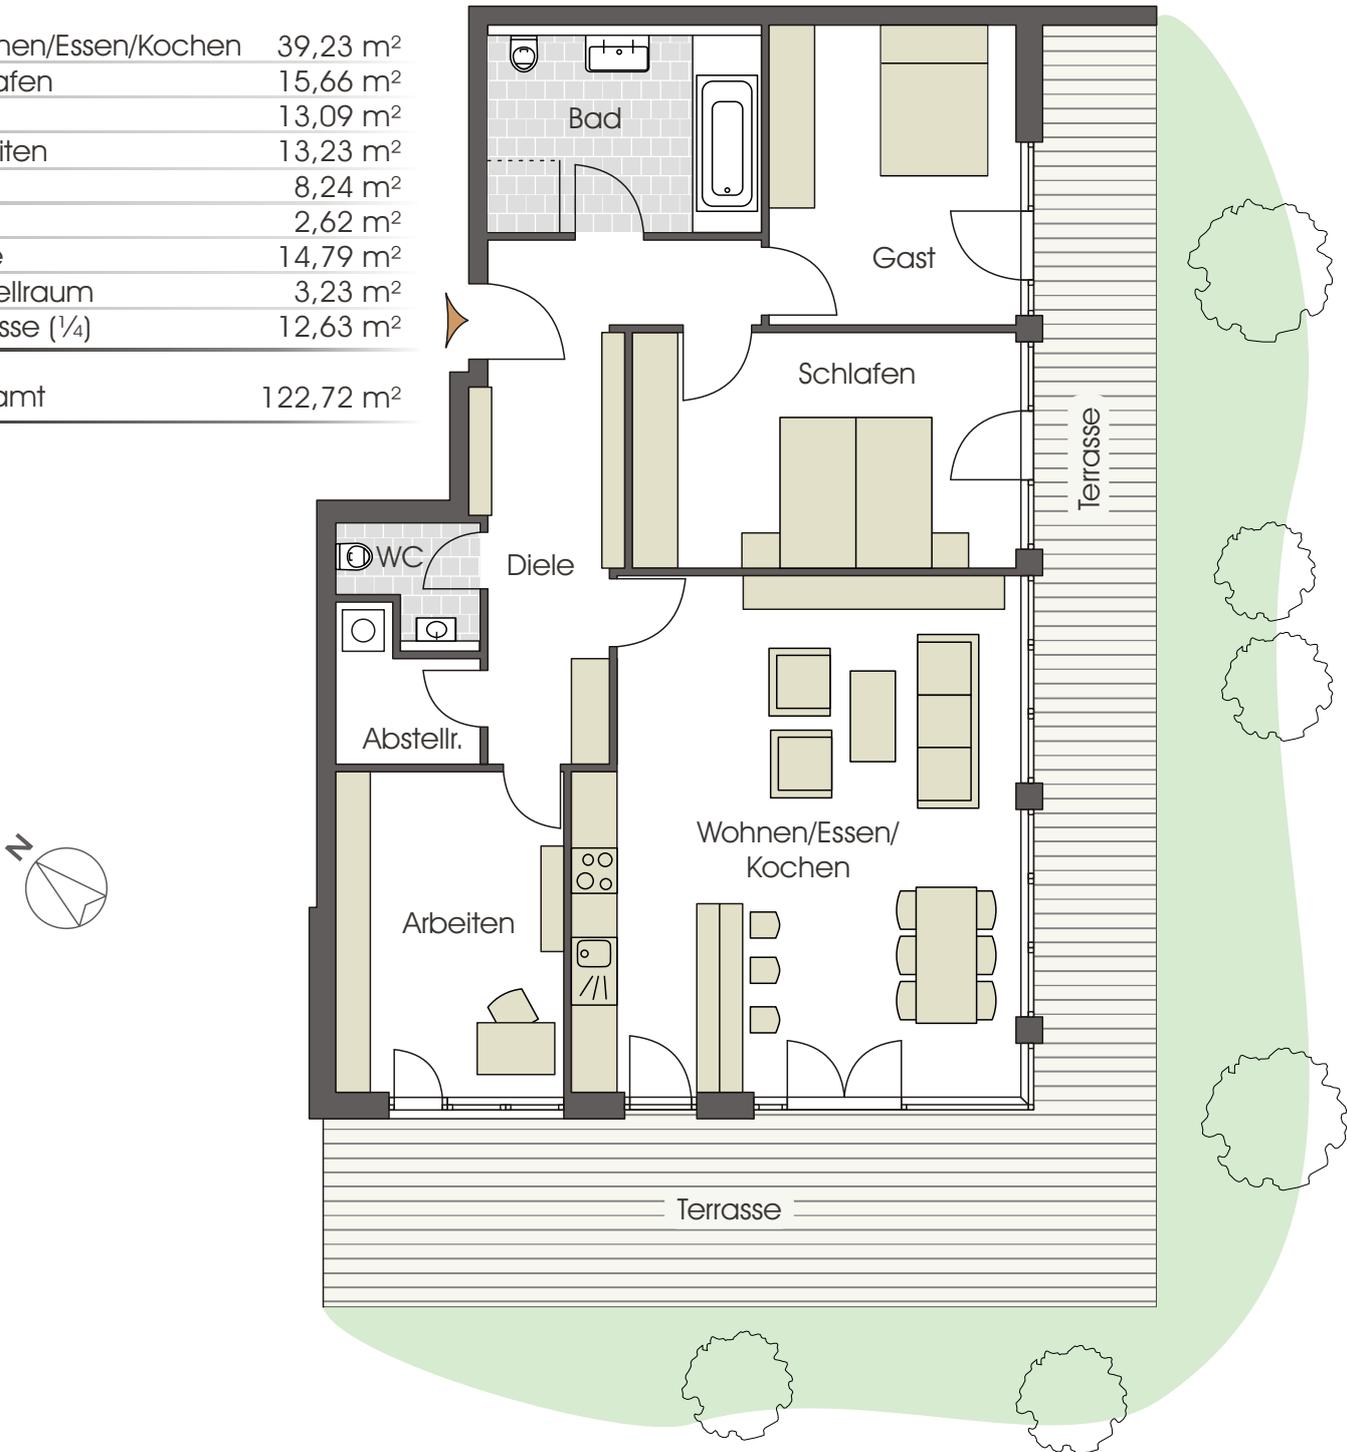

Unverbindliche Illustration, Maßstab ca. 1:100