


WOHNUNG 09
4 1/2 Zimmer-Penthaus-Wohnung

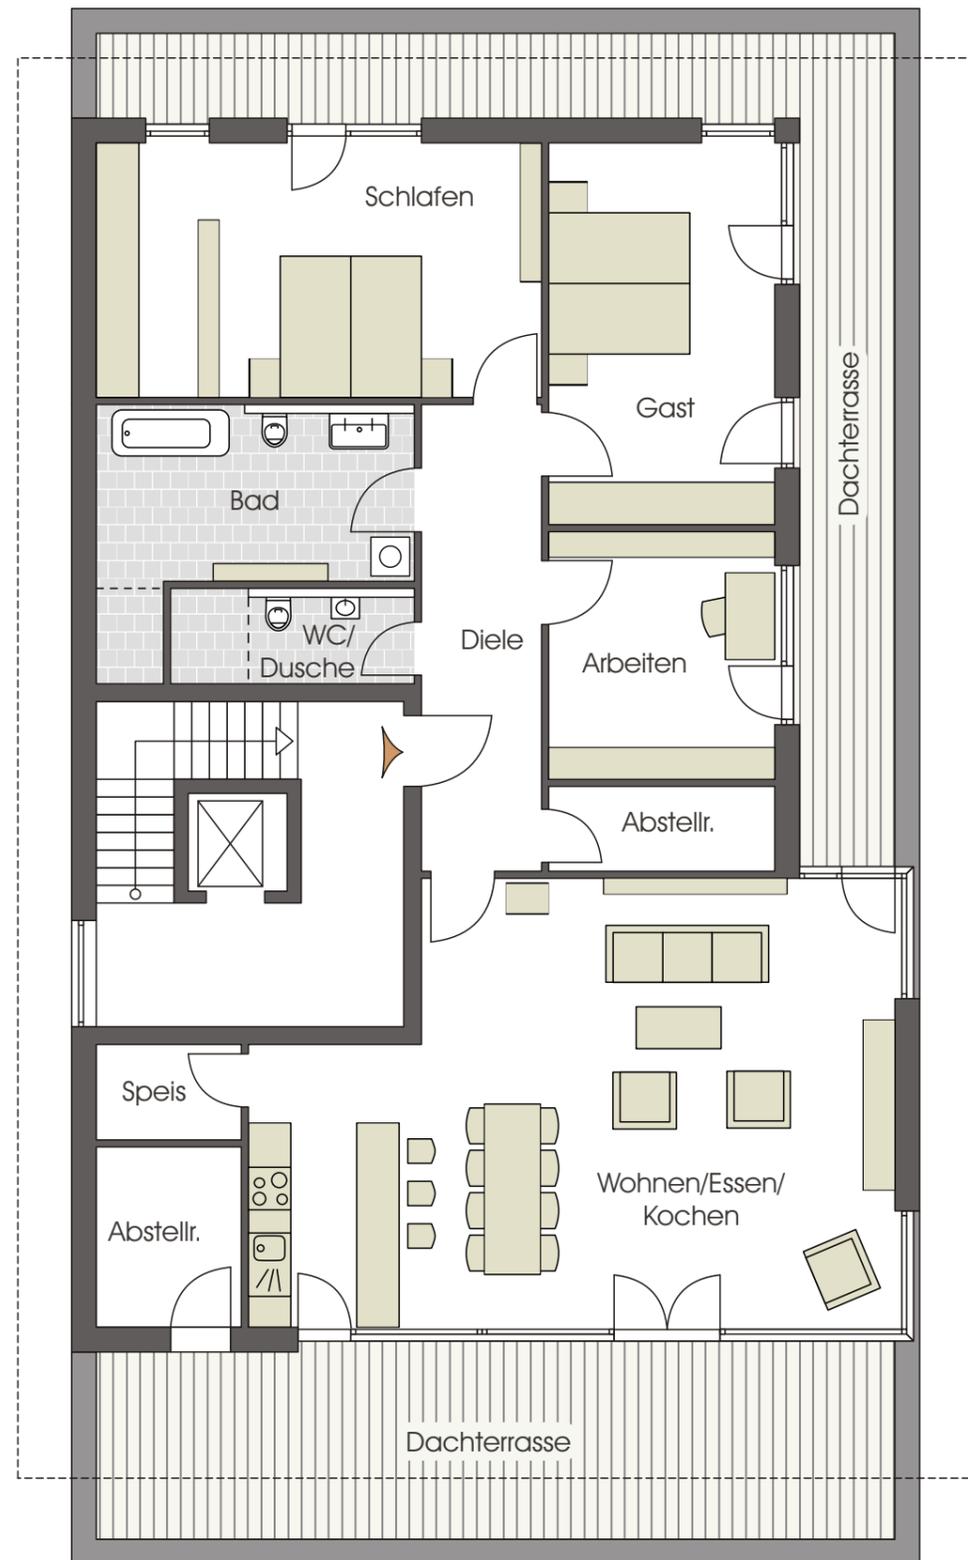

Wohnen/Essen/Kochen	53,29 m ²
Speis	2,84 m ²
Schlafen	22,60 m ²
Gast	17,71 m ²
Arbeiten	11,60 m ²
Bad	12,23 m ²
WC/Dusche	3,91 m ²
Diele	12,59 m ²
Abstellraum v. innen	4,00 m ²
Abstellraum v. außen	5,42 m ²
Dachterrasse (1/2)	19,72 m ²
Dachterrasse (1/4)	5,26 m ²
Gesamt	171,17 m²

Unverbindliche Illustration, Maßstab ca. 1:100