


Wohnen über dem Martinsberg

BV Wildeneggstraße 3 in Weingarten

UNTERGESCHOSS

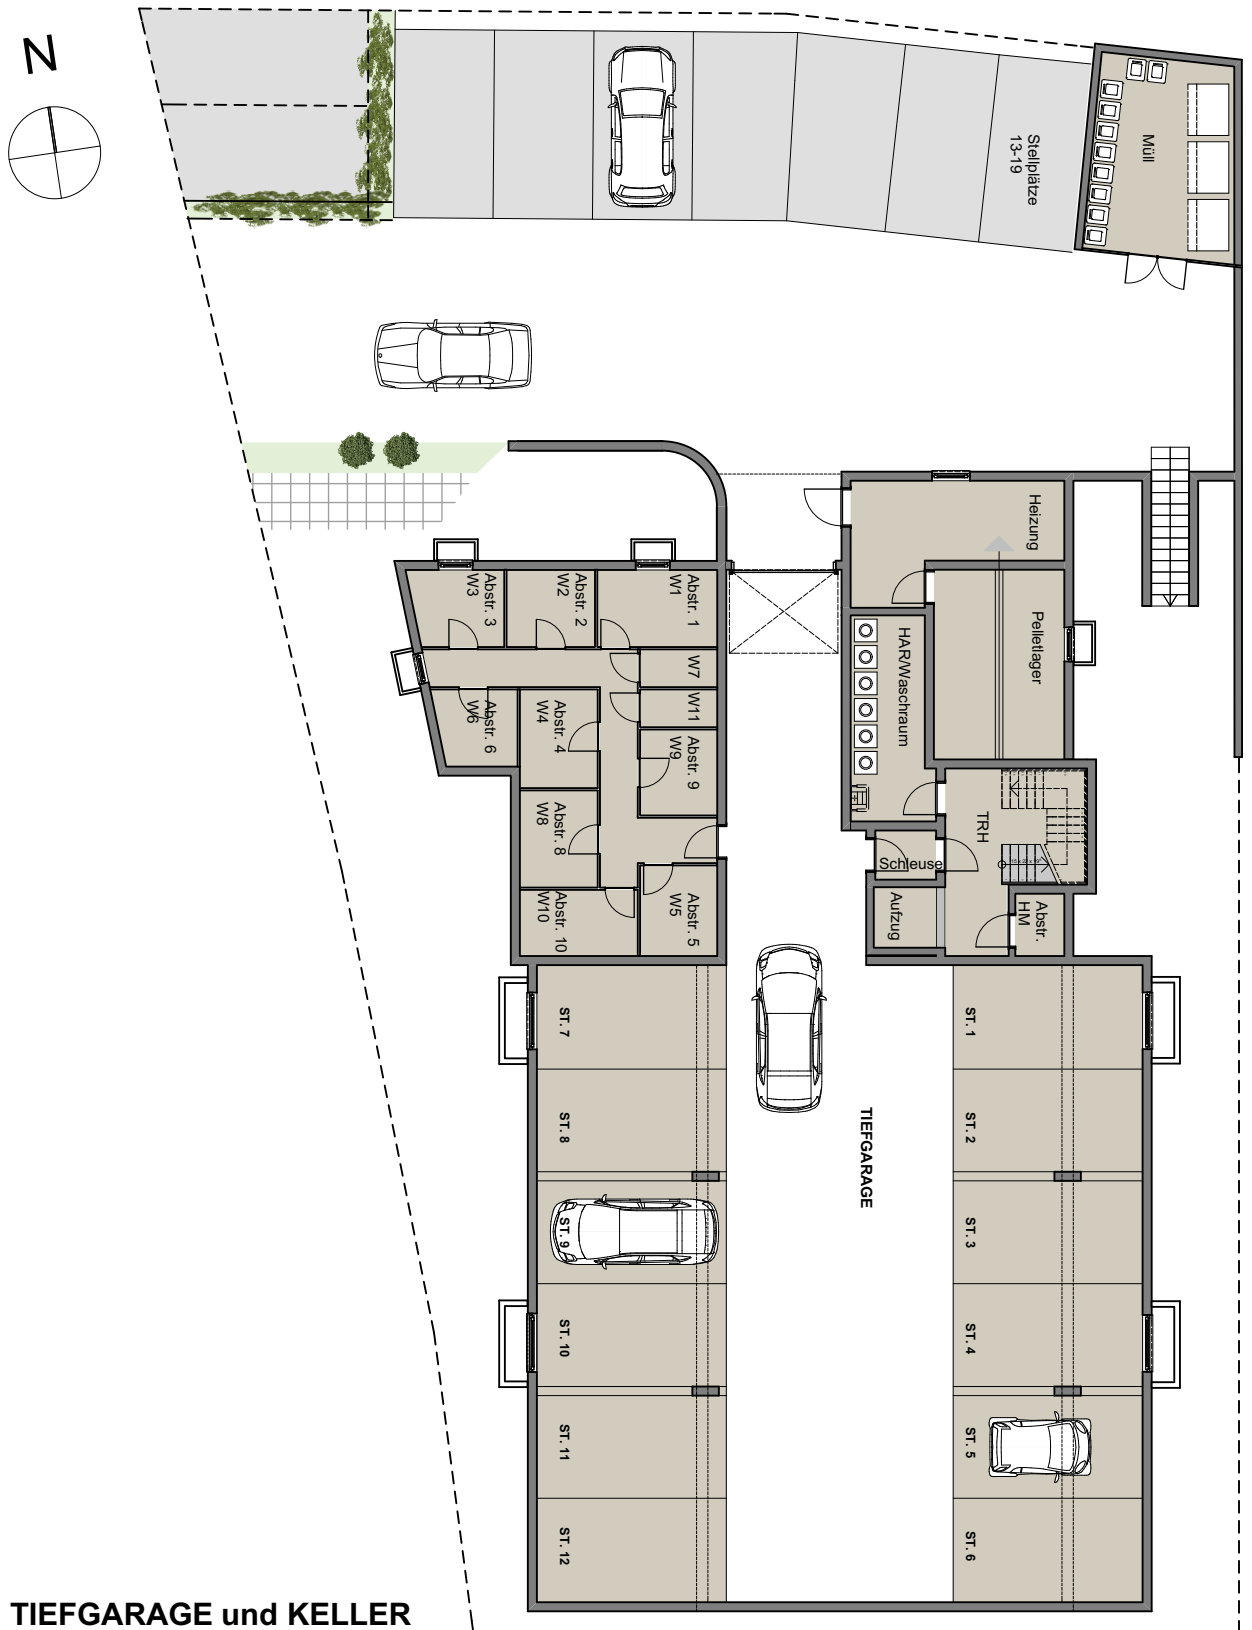

TIEFGARAGE und KELLER

Unverbindliche Illustration, Maßstab ca. 1:200



JUNKER GMBH
Wohnbau + Immobilien

Gerberstraße 9 | 88250 Weingarten